
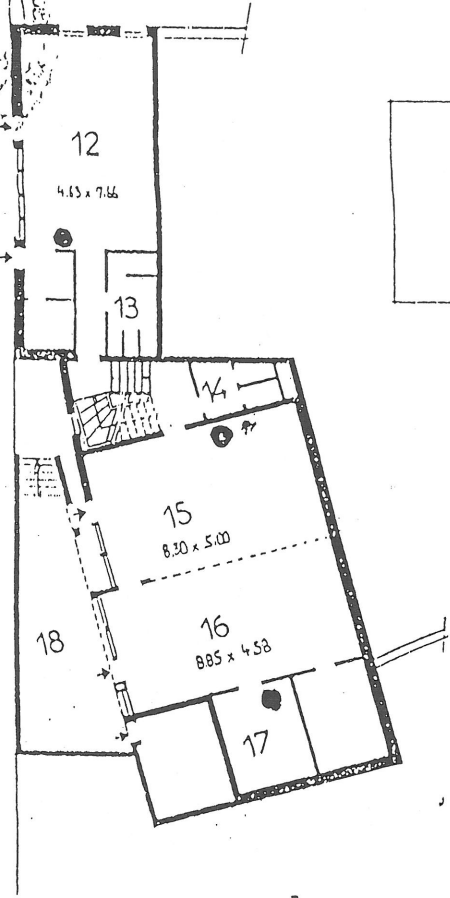



MAISON DES ASSOCIATIONS A LIBIGNY

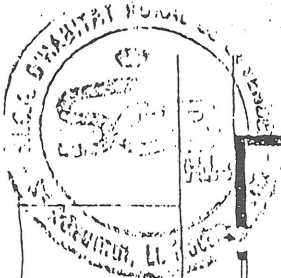

REZ-DE-CHAUSSEE BAS

EXTINCTEURS

- - eau pulvérisée - 6 litres (6)
- - poudre polyvalente - 6 kg (2)
- CO₂ de 2 kg (4)

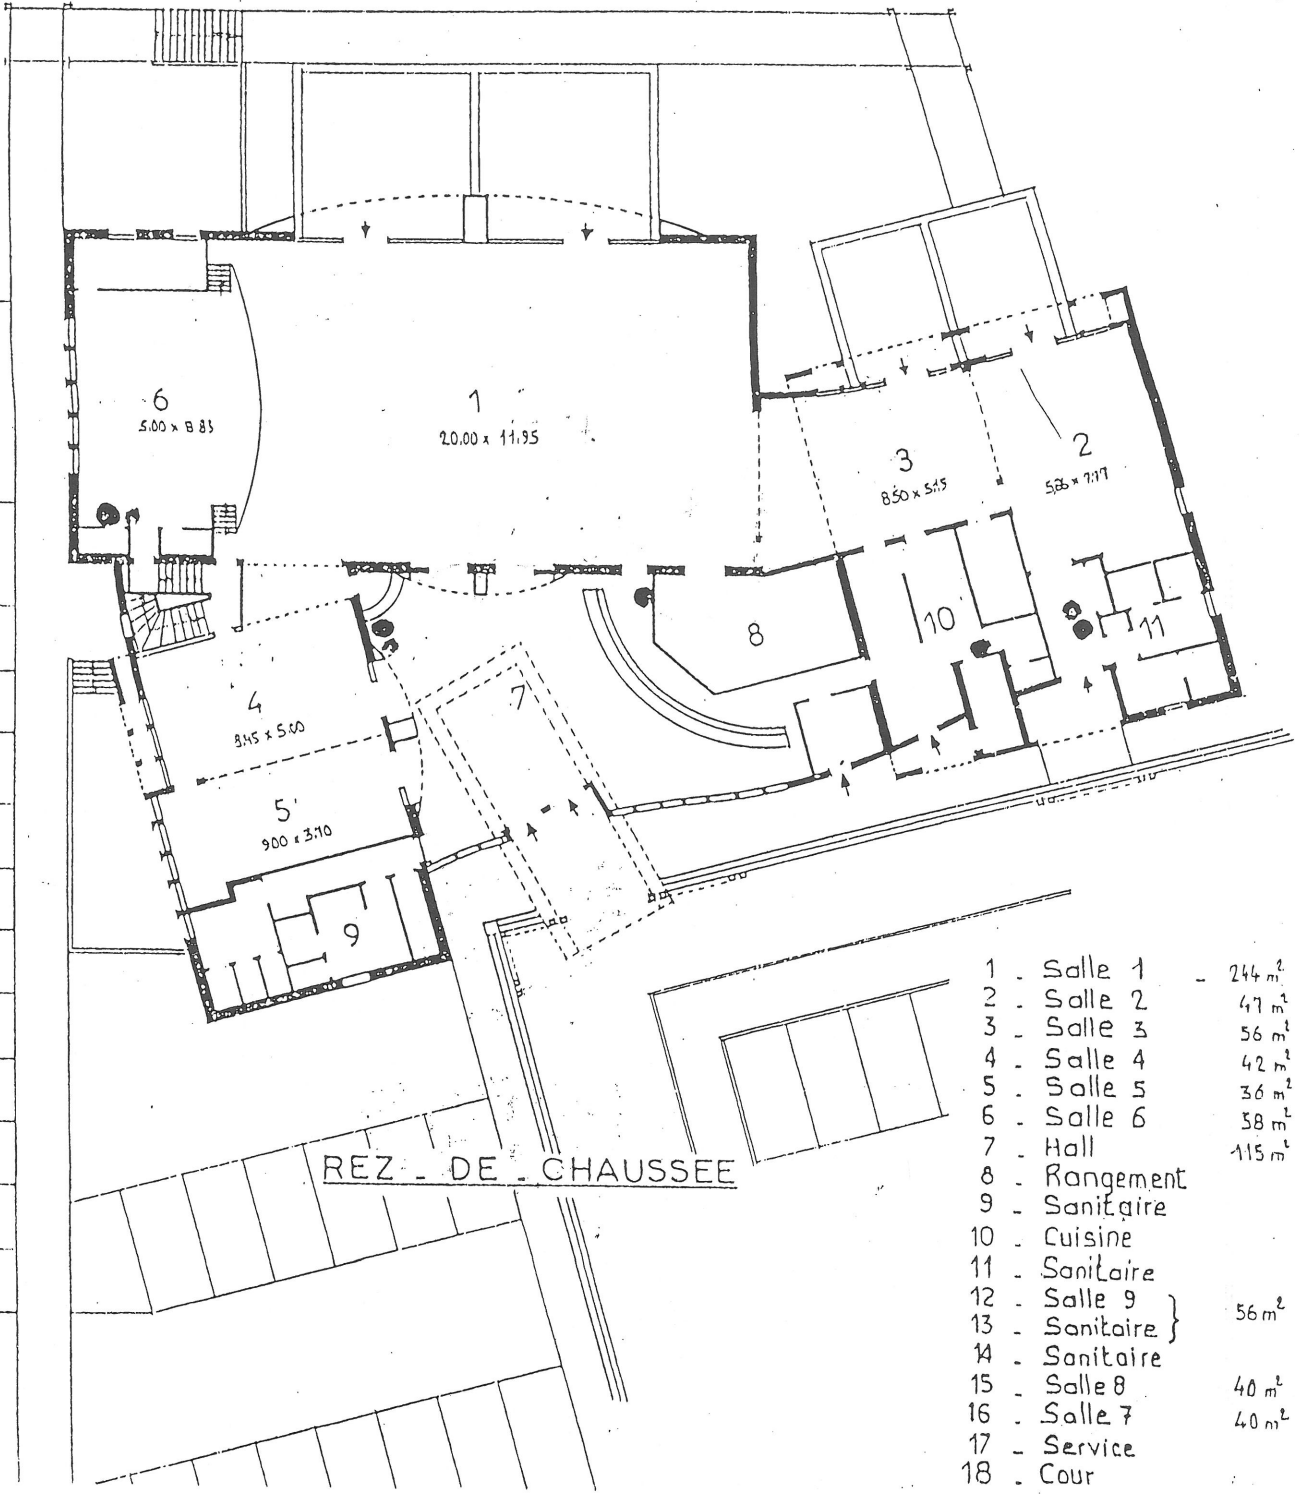

REZ-DE-CHAUSSEE

1	- Salle 1	244 m ²
2	- Salle 2	47 m ²
3	- Salle 3	56 m ²
4	- Salle 4	42 m ²
5	- Salle 5	36 m ²
6	- Salle 6	38 m ²
7	- Hall	115 m ²
8	- Rangement	
9	- Sanitaire	
10	- Cuisine	
11	- Sanitaire	
12	- Salle 9	} 56 m ²
13	- Sanitaire	
14	- Sanitaire	
15	- Salle 8	40 m ²
16	- Salle 7	40 m ²
17	- Service	
18	- Cour	